


2.50

2.51

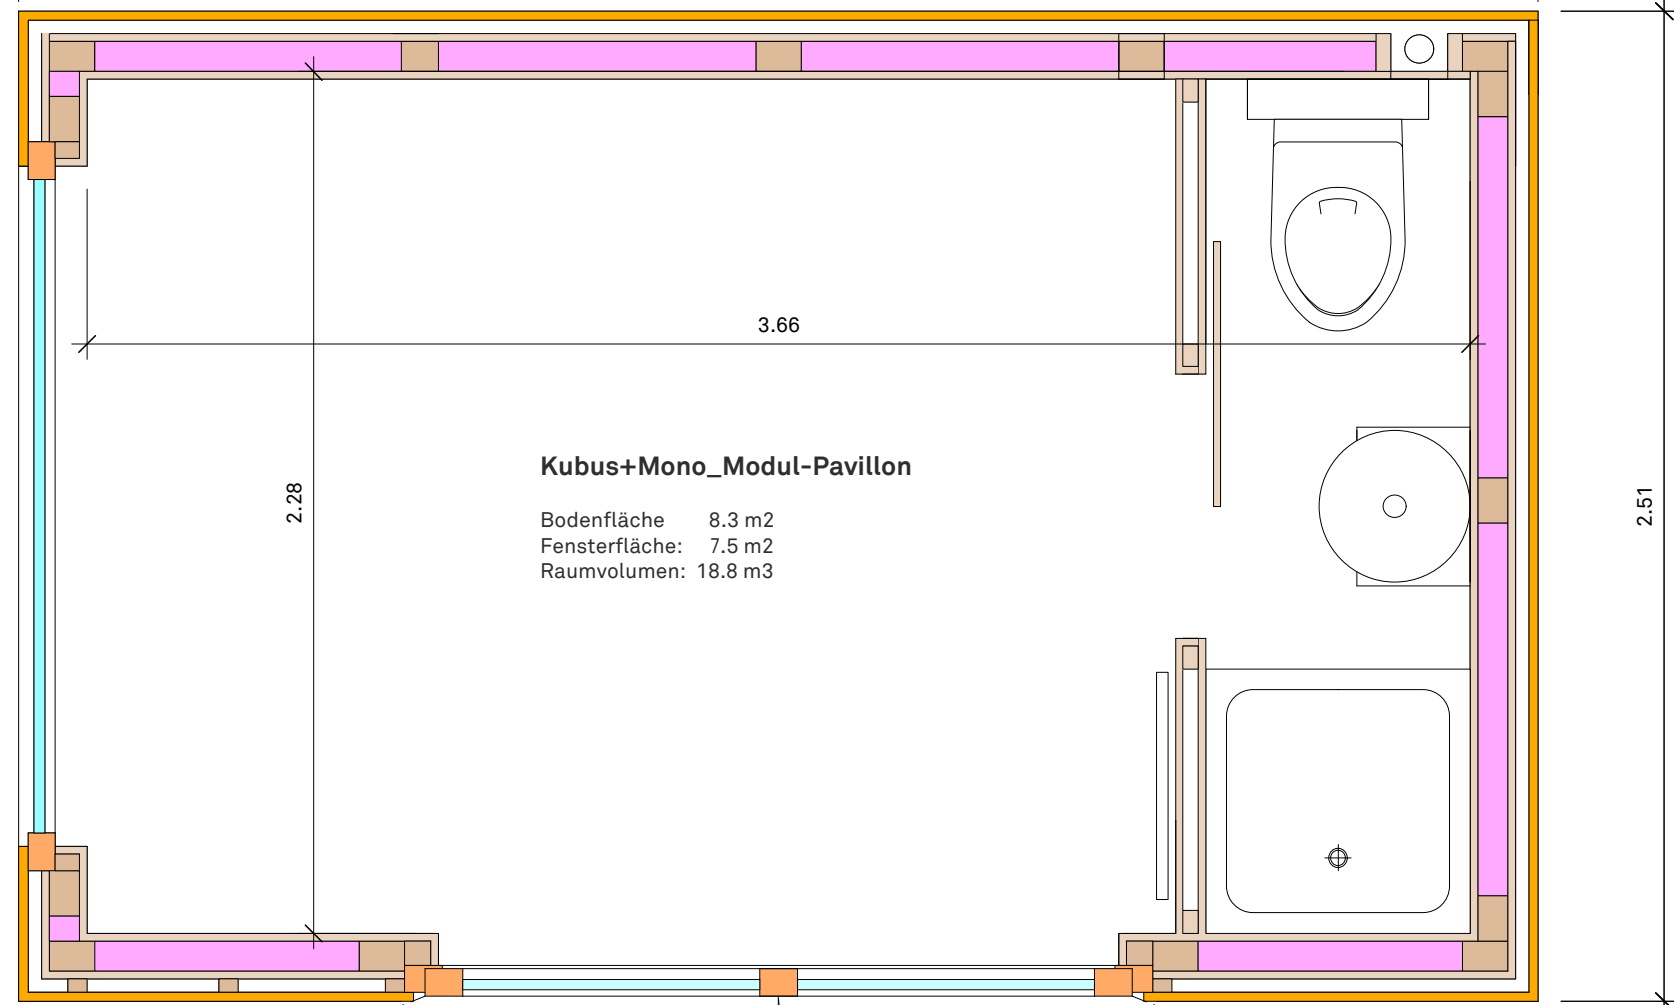

Kubus+Mono_Modul-Pavillon

Bodenfläche 8.3 m²
 Fensterfläche: 7.5 m²
 Raumvolumen: 18.8 m³

Konstruktion Kubus+Mono_Modul-Pavillon

Aussenwandaufbau (U-Wert = 0,56 W/m²K) :

- Aussenschalung, heimische Lärche, unbehandelt
- Hinterlüftung
- Konstruktionsholz unverleimt mit Pavaflex (Holzweichfaserplatte) ausgedämmt
- Innenschalung N+K, heimische Fichte, unbehandelt
- Fenstertüre 2-flügelig 1.80/2.10 m, 2-IV, Lärche natur, geölt
- Fixverglasung 1.80/2.10 m, 2-IV, Lärche natur, geölt
- 4 Elektroanschlüsse in Aussenwand integriert inkl., Zuleitung und Heizung bauseits
- Dusche, Waschbecken, Wc inkl., Zuleitung Kaltwasser und Warmwassererzeugung bauseits

Bodenaufbau (U-Wert = 0,38 W/m²K) :

- Innenschalung N+K, heimische Fichte, unbehandelt
- Konstruktionsholz unverleimt mit Isofloc ausgedämmt
- Innenschalung N+K, heimische Fichte, unbehandelt
- Foundation bauseits

Flachdachaufbau (U-Wert = 0,38 W/m²K) :

- Terrassendeck, heimische Lärche bauseits
- Contec Abdichtungssystem gefällslos mit Ablauf
- Spenglerabschlüsse in CNS matt
- Innenschalung N+K, heimische Fichte, unbehandelt
- Konstruktionsholz unverleimt mit Isofloc ausgedämmt
- Dampfbremse
- Innenschalung N+K, heimische Fichte, unbehandelt

Kosten KUBUS+Mono_Modul-Pavillon

Kubus+Mono_Modul-Pavillon fixfertig im Holzbauatelier montiert, Richtpreis Fr. 40'000.-
 (inkl. Honorar, exkl. Transport Bauplatz)