
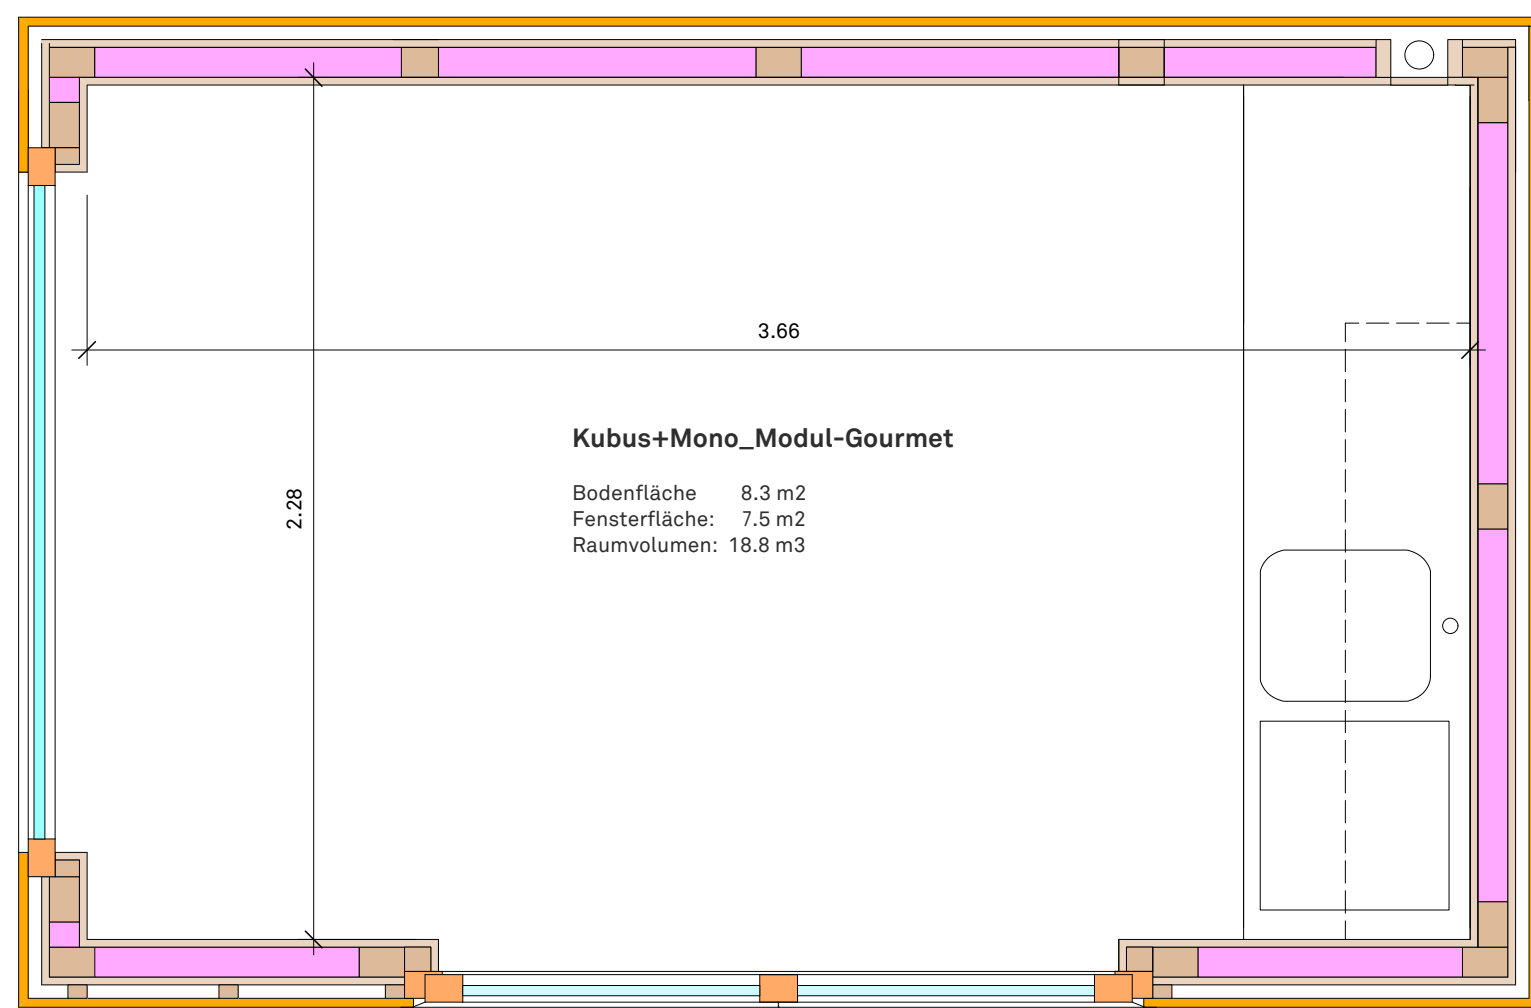


2.50

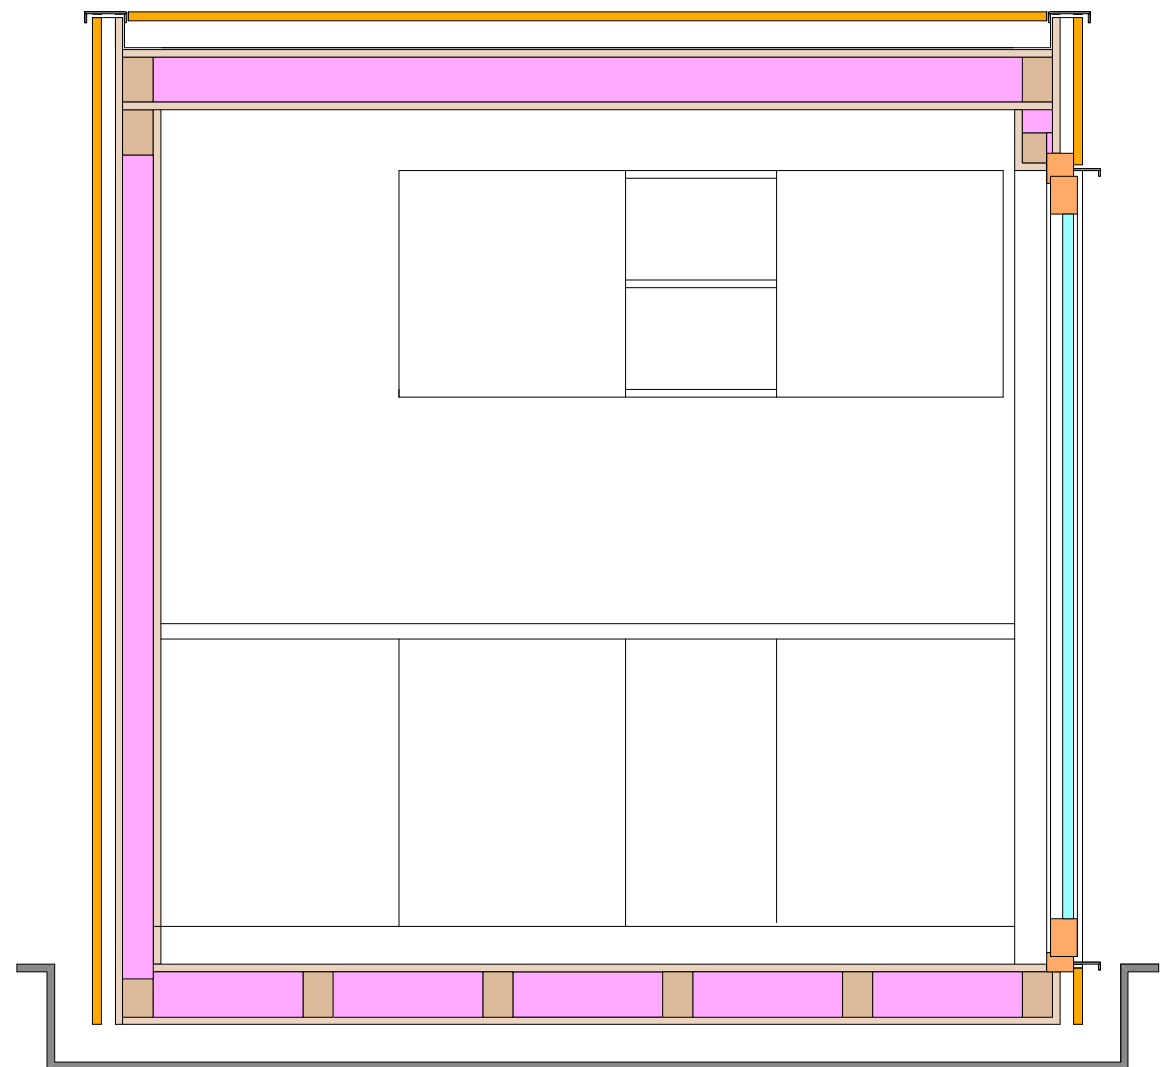

2.51

**Konstruktion Kubus+Mono\_Modul-Gourmet**

Aussenwandaufbau (U-Wert = 0,56 W/m<sup>2</sup>K) :

- Aussenschalung, heimische Lärche, unbehandelt
- Hinterlüftung
- Konstruktionsholz unverleimt mit Pavaflex (Holzweichfaserplatte) ausgedämmt
- Innenschalung N+K, heimische Fichte, unbehandelt
- Fenstertüre 2-flügelig 1.80/2.10 m, 2-IV, Lärche natur, geölt
- Fixverglasung 1.80/2.10 m, 2-IV, Lärche natur, geölt
- 4 Elektroanschlüsse in Aussenwand integriert inkl., Zuleitung und Heizung bauseits
- Küche (4 Elemente) inkl., Zuleitung Kaltwasser und Warmwassererzeugung bauseits

Bodenaufbau (U-Wert = 0,38 W/m<sup>2</sup>K) :

- Innenschalung N+K, heimische Fichte, unbehandelt
- Konstruktionsholz unverleimt mit Isofloc ausgedämmt
- Innenschalung N+K, heimische Fichte, unbehandelt
- Fundation bauseits

Flachdachaufbau (U-Wert = 0,38 W/m<sup>2</sup>K) :

- Terrassendeck, heimische Lärche bauseits
- Contec Abdichtungssystem gefällslos mit Ablauf
- Spenglerabschlüsse in CNS matt
- Innenschalung N+K, heimische Fichte, unbehandelt
- Konstruktionsholz unverleimt mit Isofloc ausgedämmt
- Dampfbremse
- Innenschalung N+K, heimische Fichte, unbehandelt

**Kosten KUBUS+Mono\_Modul-Gourmet**

Kubus+Mono\_Modul-Gourmet fixfertig im Holzbauatelier montiert, Richtpreis Fr. 35'000.- (inkl. Honorar, exkl. Transport Bauplatz)

